



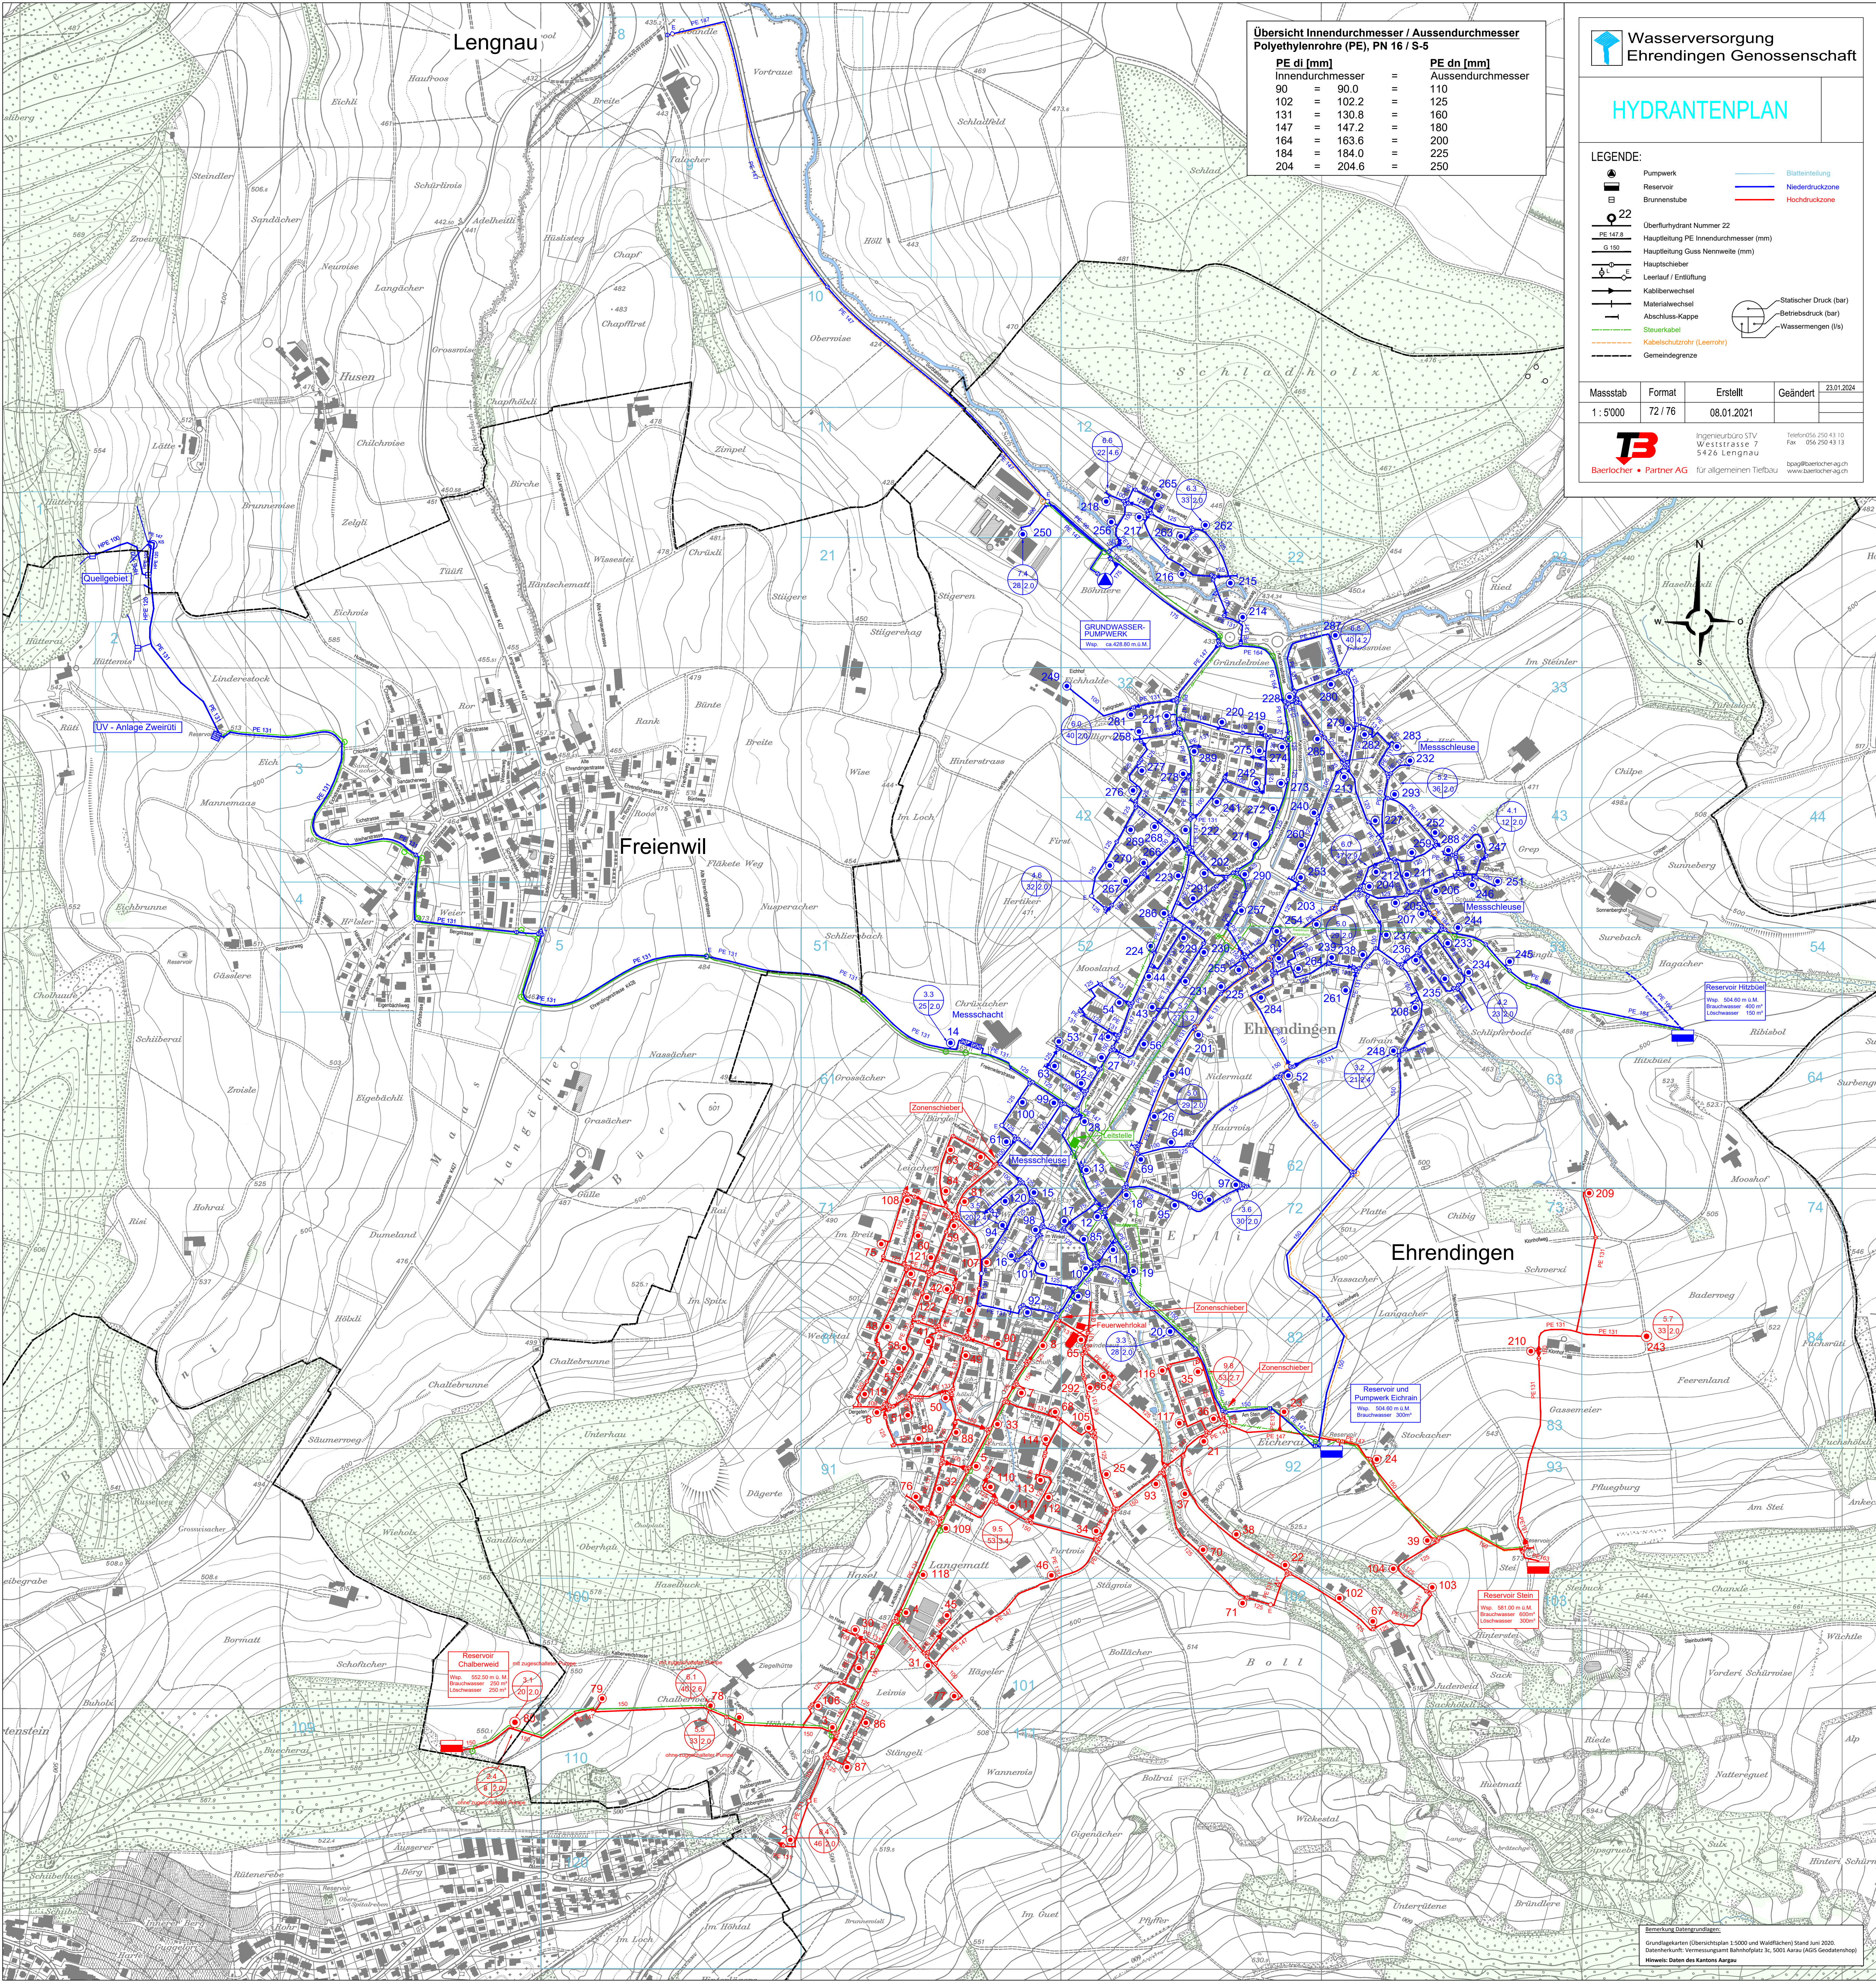

Übersicht Innendurchmesser / Aussendurchmesser Polyethylenrohre (PE), PN 16 / S-5			
PE di [mm]		PE dn [mm]	
Innendurchmesser	=	Aussendurchmesser	
90	=	90.0	=
102	=	102.2	=
131	=	130.8	=
147	=	147.2	=
164	=	163.6	=
184	=	184.0	=
204	=	204.6	=

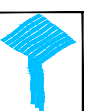

**Wasserversorgung
Ehrendingen Genossenschaft**

HYDRANTENPLAN

LEGENDE:



Pumpwerk



Reservoir



Brunnenstube



Überflurhydrant Nummer 22



Hauptleitung PE Innendurchmesser (mm)



Hauptleitung Guss Nennweite (mm)



Hauptschieber



Leitlauf / Entleitung



Kaltwasserwechsel



Materialwechsel



Abschluss-Kappe



Stromkabel



Kabelschleule (Leerrohr)



Gemeindegrenze



Blauverleitung



Niederdruckzone



Hochdruckzone



Statischer Druck (bar)



Betriebsdruck (bar)



Wassermengen (l/s)

Masstab	Format	Erstellt	Geändert	23.01.2024
1:5'000	72/76	08.01.2021		



Baerlöcher • Partner AG

Ingenieurbüro STV
Weststrasse 7
5426 Lengnau

Telefon 056 250 43 10
Fax 056 250 43 13
baerloecher@stv.ch
www.baerloecher-ag.ch

Bemerkung Datengrundlagen:
Grundlagarten: Übersichtplan 1:5000 und Wafrichtplan Stand Juni 2020.
Erdverhältnisse: Veranschaulicht Basisdaten lt. 500 Jahre (AGS Geodatenbank)
Hinweis: Daten des Kantons Aargau